

LEGENDA MÍSTNOSTÍ 1.NP:


Č.M.	NÁZEV MÍSTNOSTI	PLOCHA (m²)	SVĚTLÁ VÝŠKA (m)	PODLAHA	STĚNY	STROP
1.01	VSTUPNÍ HALA	46,6	4250	KERAMICKÁ DLAŽBA	OMÍTKA	OMÍTKA
1.02	KANCELÁŘ	27,5		KERAMICKÁ DLAŽBA	OMÍTKA	OMÍTKA
1.03	CHODBA, SCHODIŠTĚ	24,4		KERAMICKÁ DLAŽBA	OMÍTKA	OMÍTKA
1.04	KANCELÁŘ	23,7		KERAMICKÁ DLAŽBA	OMÍTKA	OMÍTKA
1.05	KANCELÁŘ	12,8		KERAMICKÁ DLAŽBA	OMÍTKA	OMÍTKA

LEGENDA:

	STÁVAJÍCÍ KONSTRUKCE
	CIHLOVÉ ZDIVO

POZNÁMKA:

1. Rozměry uvedené v této výkresové dokumentaci jsou indikativní a budou upřesněny na základě zaměření, které provede zhotovitel na stavbě před zahájením stavebních prací. Za správné vytyčení a rozměry odpovídá zhotovitel.

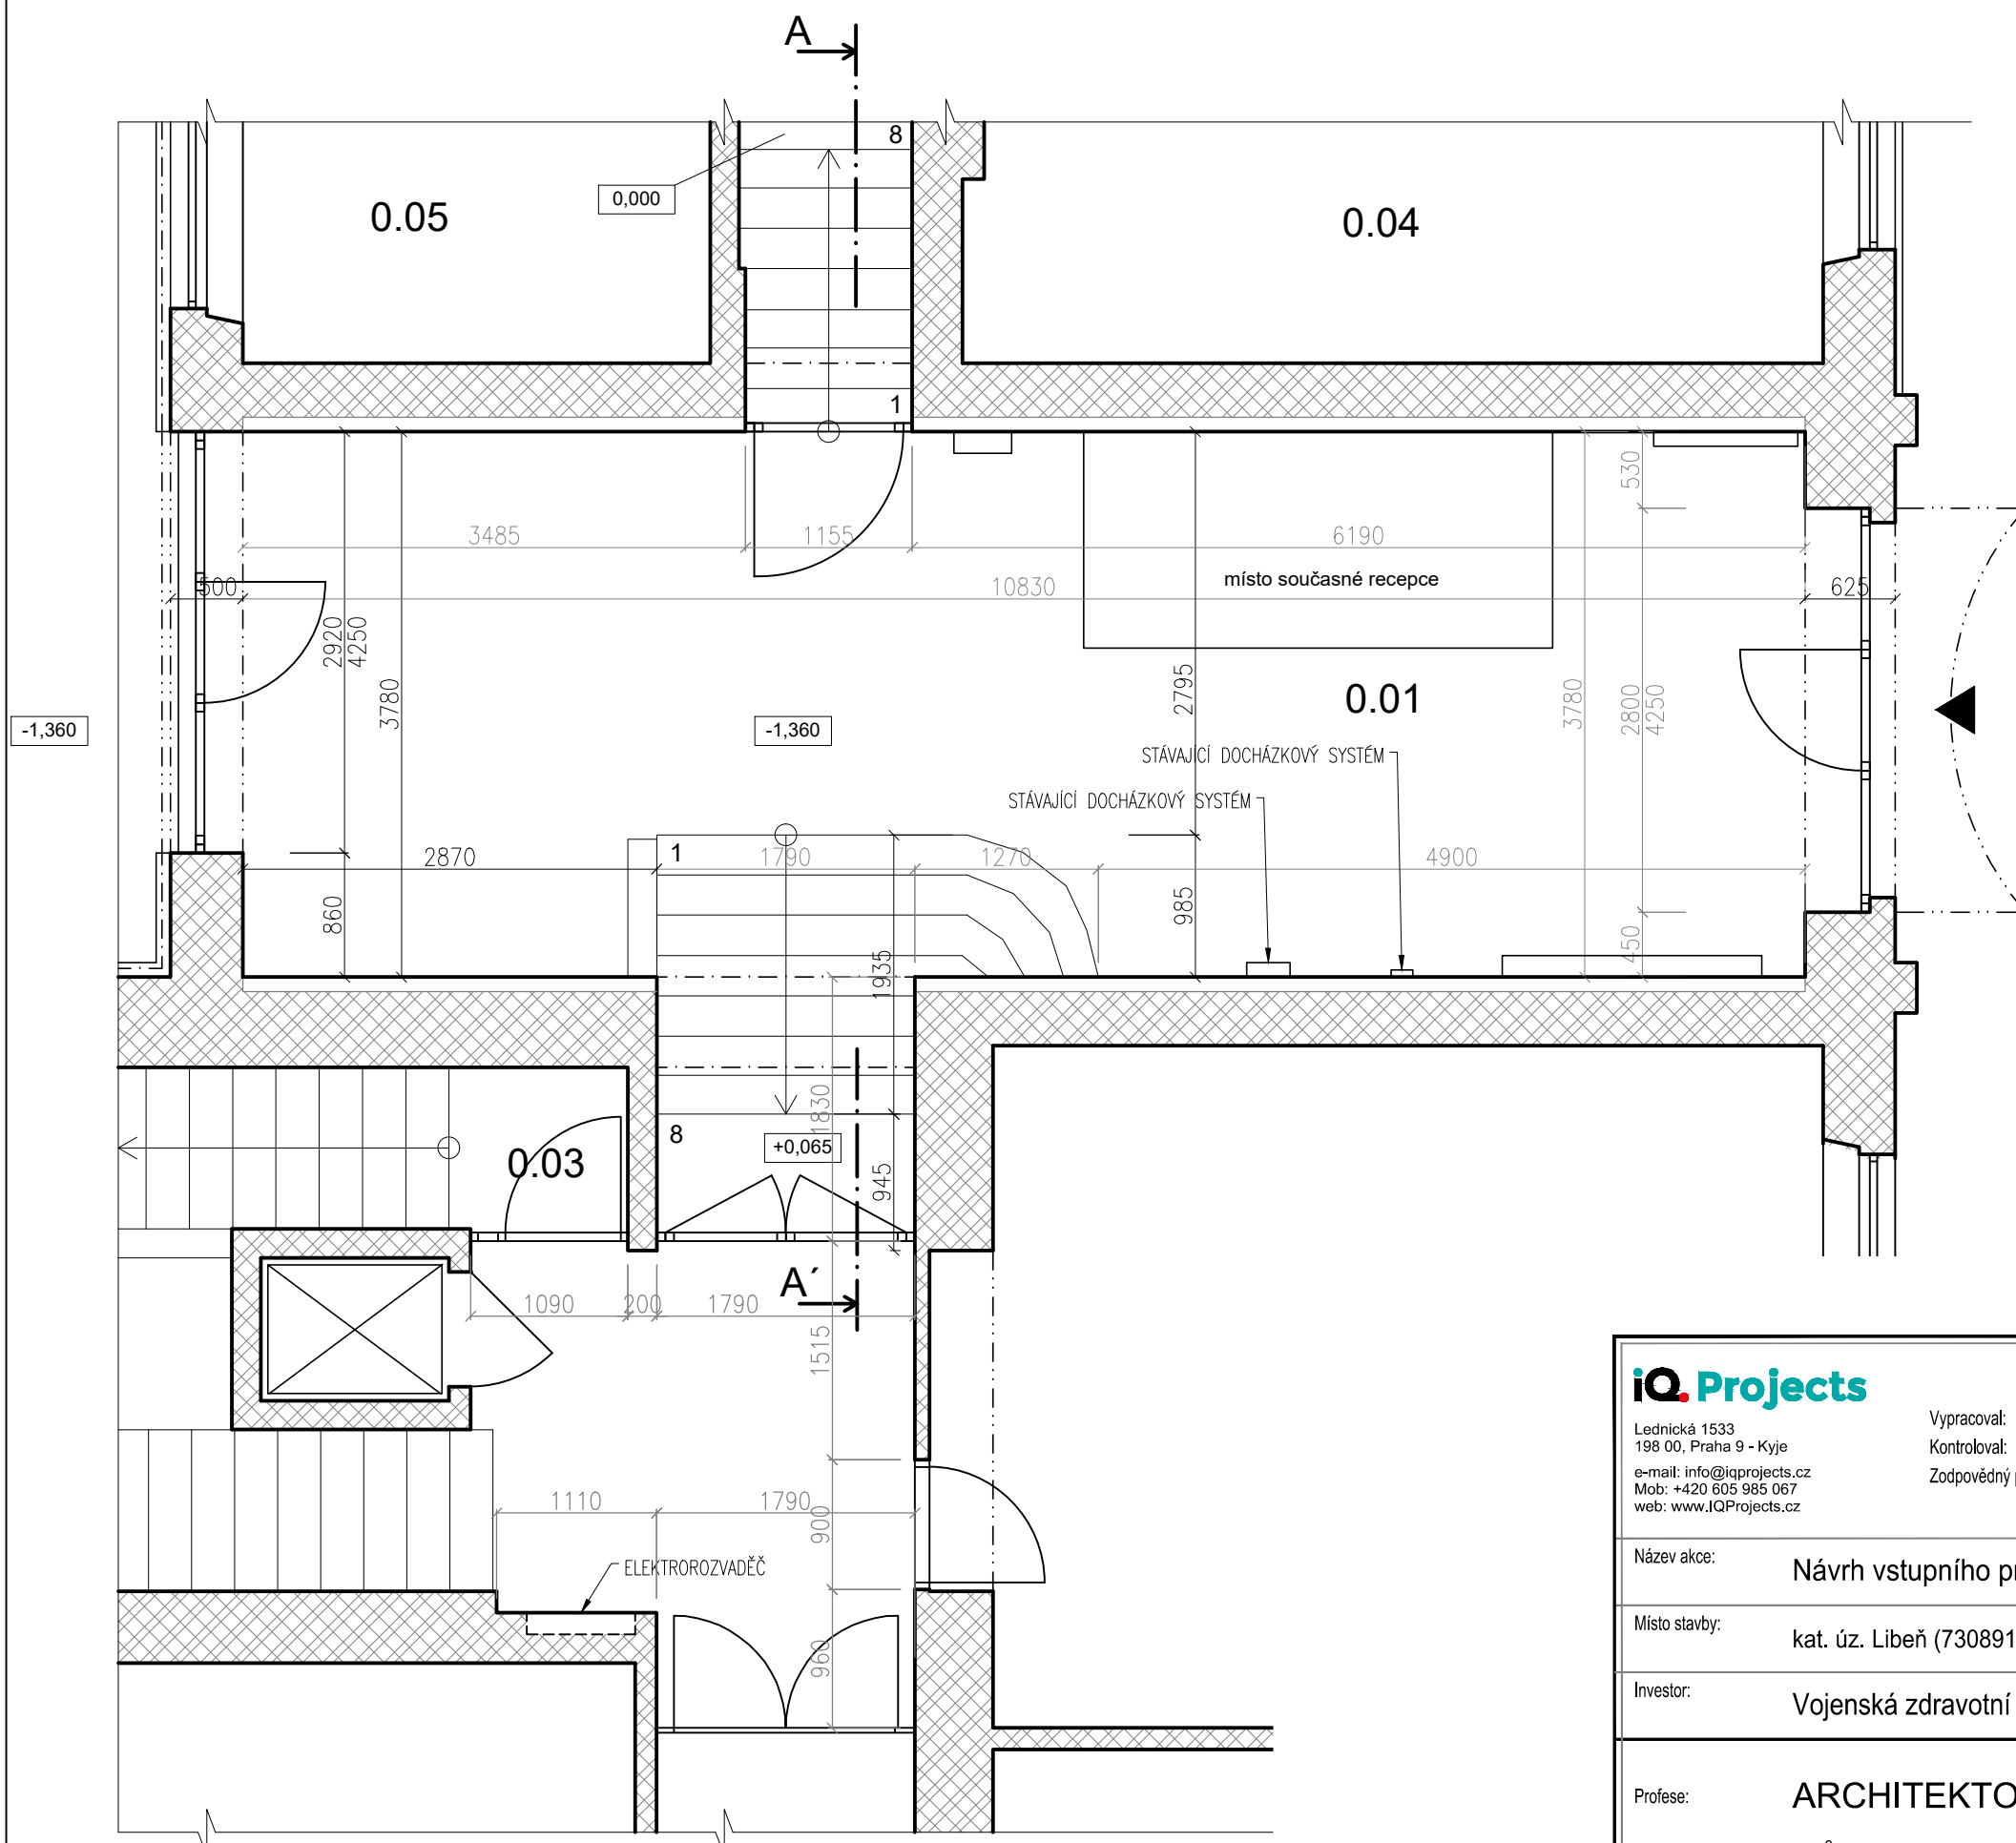

iQ Projects Lednická 1533 198 00, Praha 9 - Kyje e-mail: info@iqprojects.cz Mob: +420 605 985 067 web: www.IQProjects.cz	Vypracoval: Ing. Dominik Pražák Kontroloval: Ing. Dominik Pražák Zodpovědný projektant: Ing. Radek Joura ČKAIT 0010223	Číslo zakázky: 0117ZA00108 Stupeň dokumentace: DSP + DVZ Měřítko: 1:50 Formát: A3 - 420x297 Datum: 11/2017
	Název akce: Návrh vstupního prostoru Ústředí VoZP, Drahobejlova 1404/4, 190 03 Praha	
Místo stavby: kat. úz. Libeň (730891), parc. č. 3330; Drahobejlova 1404/4, 190 03 Praha - Libeň		Investor: Vojenská zdravotní pojišťovna České republiky, Drahobejlova 1404/4, Libeň, 19000 Praha 9
Profese: ARCHITEKTONICKO STAVEBNÍ ČÁST	Číslo paré: 0 1 2 3 4 5 6 7 8 9	
Název výkresu: PŮDORYS 1.NP - STÁVAJÍCÍ STAV	Číslo výkresu: D.1.1.b.01	