
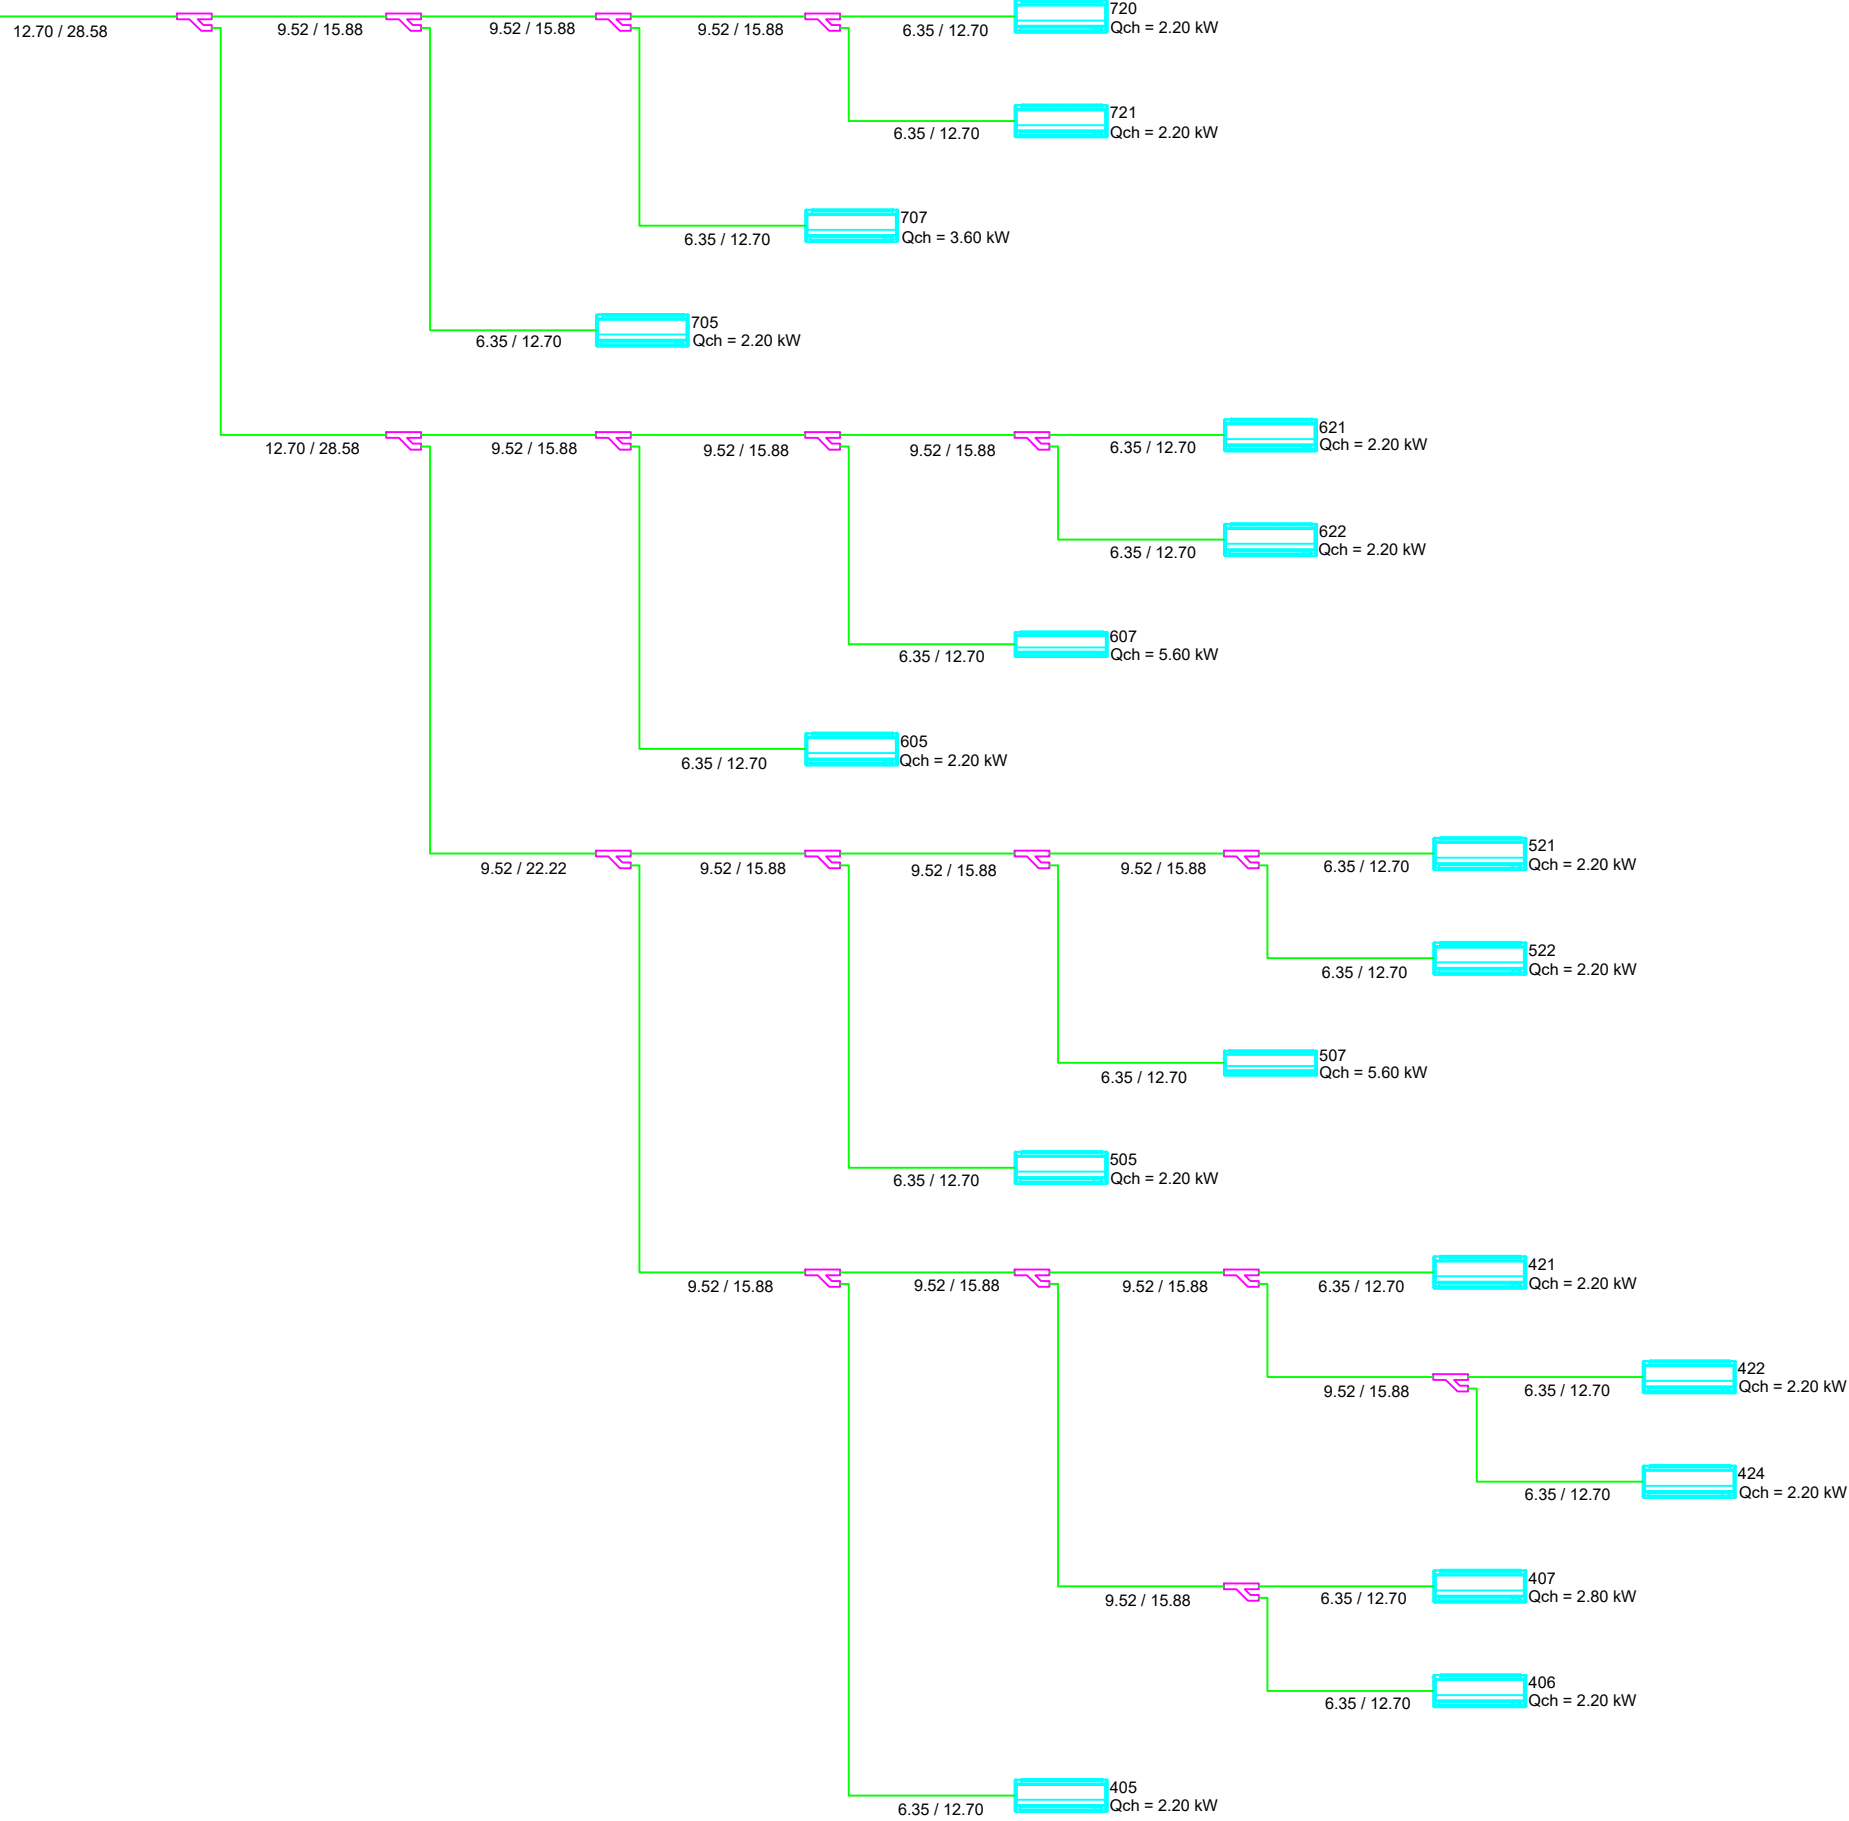


zařízení č.3  
Qch = 40.00 kW

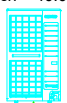

# PRÍLOHA Č.3