
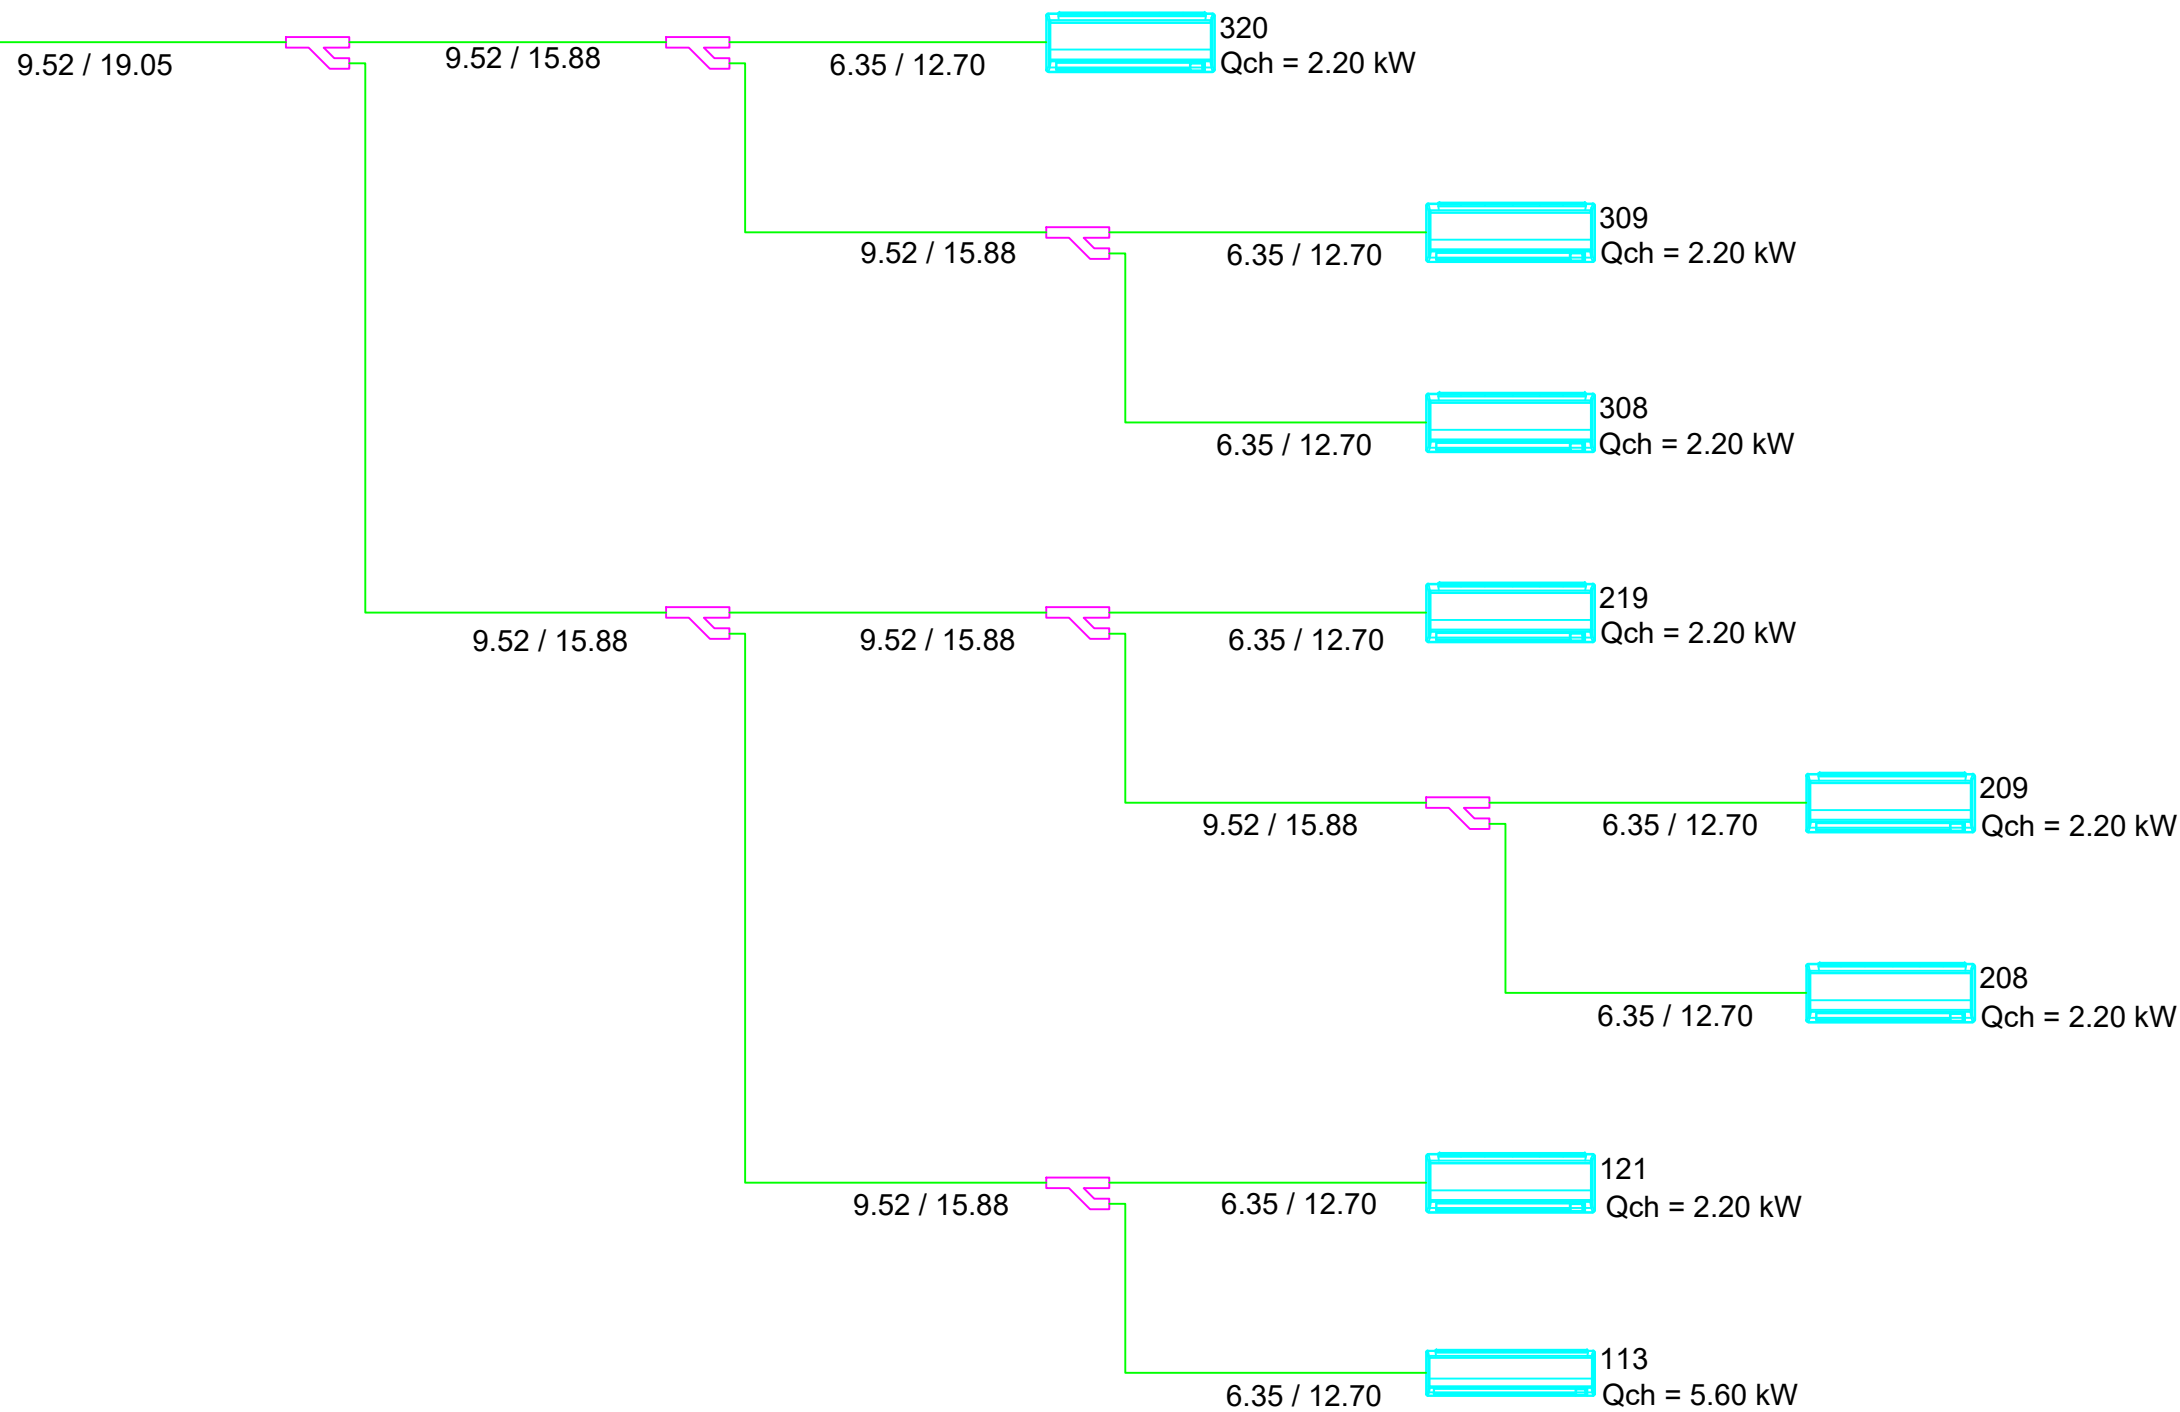


zařízení č. 2
Qch = 22.40 kW

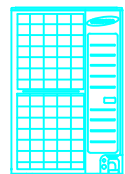

PŘÍLOHA č.2